


PTA BAJOCUBIERTA



PTA PRIMERA

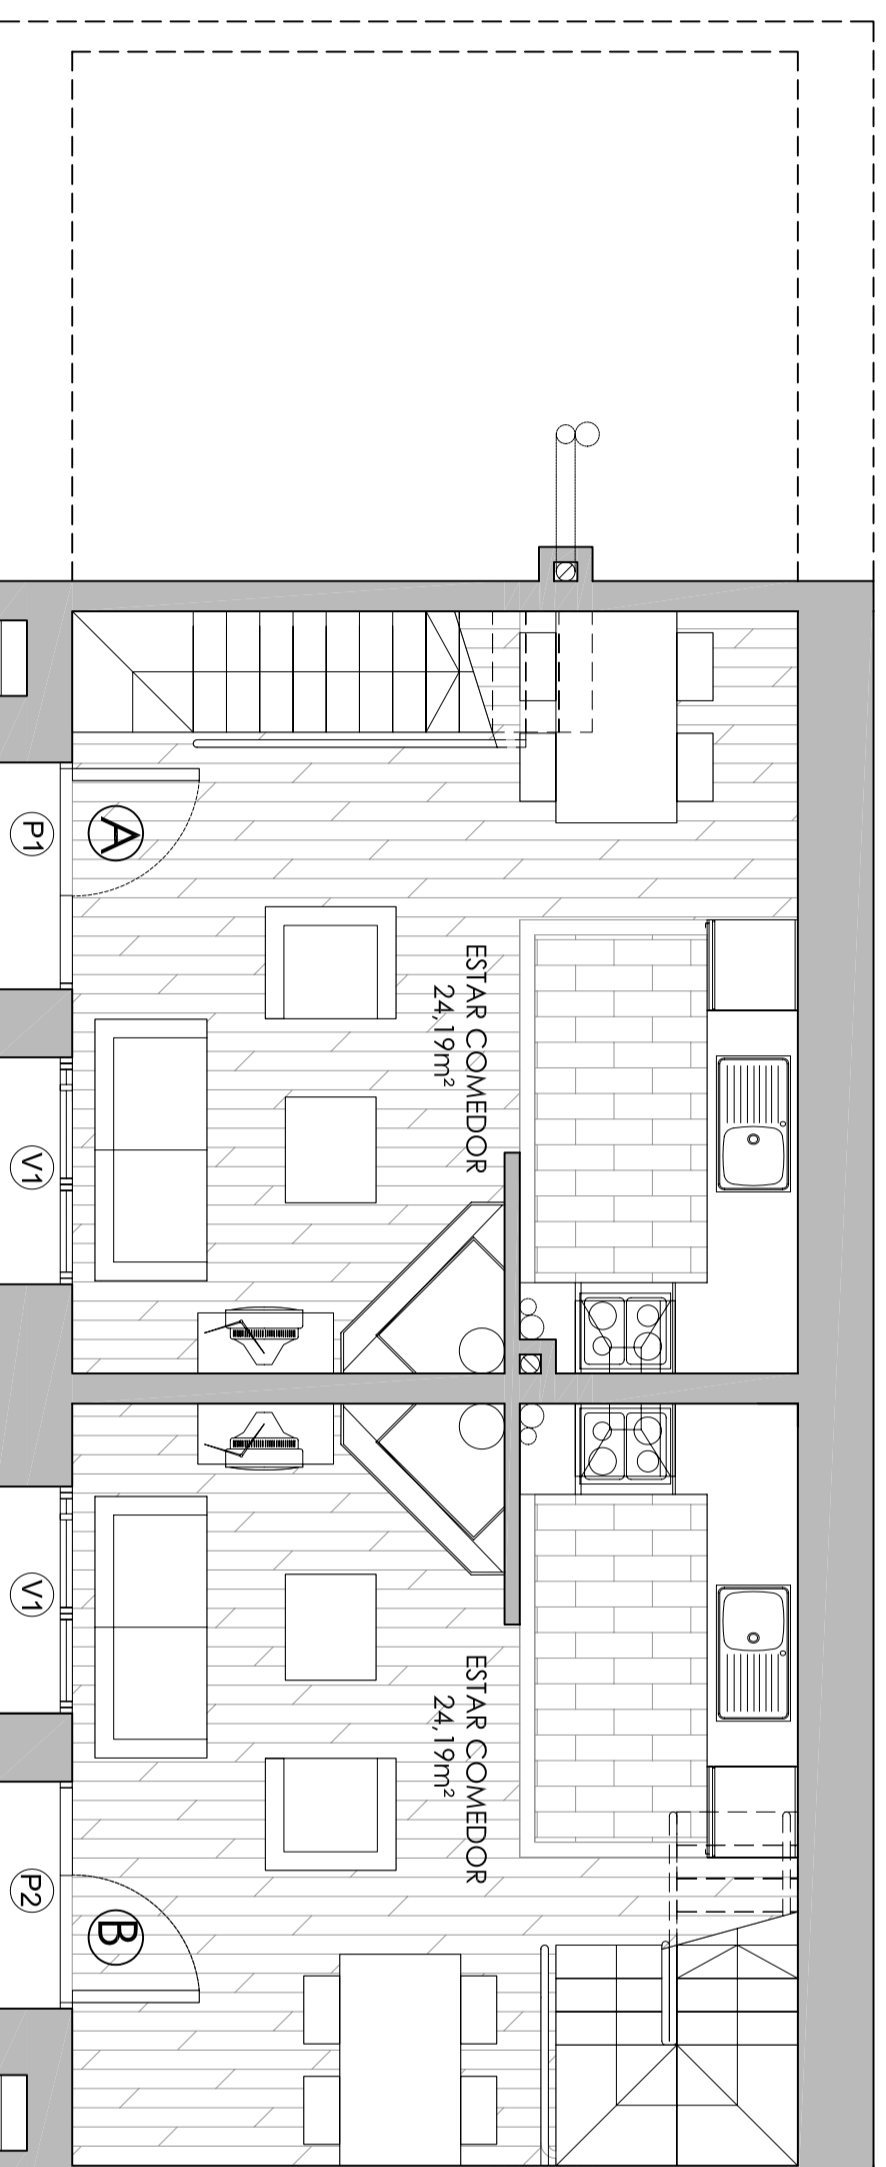

PTA BAJA

VIVIENDA A: 52,72 M2
 VIVIENDA B: 52,25 M2
 VIVIENDA C: 57,29 M2

PROYECTO BASICO Y DE EJECUCION DE REHABILITACION Y AMPLIACION DE CUADRA PARA 3 VIVIENDAS EN CALLE UNICA 31 SANDINIES (HUESCA) SUPERFICIES, MOBILIARIO Y CARPINTERIA

PROMOTOR
 NUEVO ARCO IRIS S.L.

FIRMADO
 ARQUITECTOS: Enrique Guiral Diego
 Ignacio Bayón Forcén

FECHA
 NOVIEMBRE 2007

ESCALA
1:50
 PLANO Nº

03